



ΕΦΗΜΕΡΙΣ ΤΗΣ ΚΥΒΕΡΝΗΣΕΩΣ
ΤΗΣ ΕΛΛΗΝΙΚΗΣ ΔΗΜΟΚΡΑΤΙΑΣ

ΤΕΥΧΟΣ ΤΕΤΑΡΤΟ **Αρ. Φύλλου 301**

10 Μαΐου 1995

ΠΕΡΙΕΧΟΜΕΝΑ

ΑΠΑΛΛΟΤΡΙΩΣΕΙΣ

ΑΠΟΦΑΣΕΙΣ

Αριθ. 225/672 (1)

Καθορισμός των ορίων του αιγιαλού και δημιουργία ζώνης παραλίας στη θέση «Νήσος Διάπορος» προ ιδιοκτησίας Αλεξάνδρου Καρτσιώτη.

Ο ΠΕΡΙΦΕΡΕΙΑΚΟΣ Δ/ΝΤΗΣ Ν. ΧΑΛΚΙΔΙΚΗΣ

Έχοντας υπόψη:

1. Τις διατάξεις των άρθρων 1 μέχρι και 7 του Α.Ν. 2344/1940 «περί αιγιαλού και παραλίας», όπως τροποποιήθηκαν και συμπληρώθηκαν με τις διατάξεις.

α) του άρθρου 13 του Ν. 1078/1980 και β) του άρθρου 23 του Ν. 1337/1983.

2. Τις διατάξεις της παραγράφου 9 του άρθρου 1 του Κεφαλαίου Β' της 0.208/181/26.4.1982 τεύχος Β') κοινής απόφασης των υπουργών Προεδρίας Κυβερνήσεως (ΦΕΚ 214/26.4.1982 τεύχος Β') και Οικονομικών «Αναμόρφωση Συλλογικών Οργάνων Γνωμοδοτικής και Αποφασιστικής αρμοδιότητας του Υπουργείου Οικονομικών».

3. Την από 21.10.94 έκθεση της «Επιτροπής καθορισμού των ορίων του αιγιαλού και παραλίας και θέσεων αμμοληψίας», που καθόρισε τα όρια του αιγιαλού και της παραλίας στην περιοχή «Νήσος Διάπορος» της Κοινοτ. Αγίου Νικολάου και το από Σεπτέμβριο 1993 με κλίμακα 1:500 τοπογραφικό διάγραμμα του Αγρον. Τοπογράφου μηχανικού Αθανασίου Παύλου σε 1 πινακίδα που θεωρήθηκε την 21.10.93 από τη Διεύθυνση Τεχνικών Υπηρεσιών της Νομαρχίας Χαλκιδικής και συνοδεύει την έκθεση της προαναφερομένης Επιτροπής.

4. Τη σύμφωνη γνώμη του Γενικού Επιτελείου Ναυτικού, που διατυπώθηκε στο Α2/IV/544.5/233/94/ 28.4.1994 έγγραφό του.

5. Τις διατάξεις του άρθρου 1 της παραγράφου 1 του Ν. 3200/1955 (ΦΕΚ 97/Α/1955) «περί διοικητικής αποκέντρωσης» σε συνδυασμό με τις διατάξεις του από 28.6.1955 Β. Δ/τος «περί εξαιρέσεως από της κατά το άρθρο 1 παράγραφος 1 του Ν. 3200/1955 αρμοδιότητος των Νομαρχών, αντικειμένων τινών αρμοδιότητος του Υπουργού Οικονομικών», του Β.Δ. 704/1970 και του άρθρου 1 παράγραφος 5 του Π.Δ. 71/26.2.1984, σχετικά με τη μεταβίβαση αρμοδιοτήτων του Υπουργού Οικονομικών στους Νομάρχες και στις περιφερειακές Αρχές διανομαρχιακού επιπέδου.

6. Τις διατάξεις των Νόμων 2240/94 και 2273/94, αποφασίζει:

I. Επικυρώνουμε την από 21.10.1993 έκθεση της Επιτροπής καθορισμού των ορίων του αιγιαλού και παραλιας και θέσεων αμμοληψίας, καθώς και το από Σεπτέμβριο 1993, τοπογραφικό διάγραμμα, που τη συνοδεύει, το οποίο συντάχθηκε από τον Αθανάσιο Παύλου Τοπογρ. μηχανικό, με κλίμακα 1:500 και θεωρήθηκε την 21.10.1993 από την Διεύθυνση Τεχνικών Υπηρεσιών της Νομαρχίας Χαλκιδικής, επί του οποίου η πιο πάνω Επιτροπή, με κόκκινη γραμμή καθόρισε τα όρια του αιγιαλού, στη θέση «Νήσος Διάπορος» προ της ιδιοκτησίας Αλέξανδρου Καρτσιώτη και με κίτρινη γραμμή τα όρια της παραλίας στην ίδια θέση.

Η παρούσα απόφαση μαζί με την έκθεση και το διάγραμμα, που προαναφέραμε να δημοσιευτούν στην Εφημερίδα της Κυβερνήσεως.

Πολύγυρος, 27 Απριλίου 1995

Ο Περιφ. Δ/ντής
Θ. ΚΑΚΚΑΒΑΣ

ΕΚΘΕΣΗ

Της επιτροπής καθορισμού των οριογραμμών αιγιαλού - παραλίας και θέσεων αμμοληψίας και παλαιού Αιγιαλού σύμφωνα με το άρθρο 100 του Π.Δ. 284/88.

Καθορισμός για πρώτη φορά των ορίων αιγιαλού κ.λπ. στη θέση «Νήσο Διάπορο» προ της ιδιοκτησίας Αλέξανδρου Καρτσιώτη Πολύγυρος 21.10.93 οι υπογράφοντες:

1. Καμπούρης Ιωάννης Προϊστάμενος Κτηματ. Υπηρ. ως Πρόεδρος.

2. Λαγόπουλος Δημήτριος ΔΤ.Υ Ν Χαλκιδικής

3. Παΐζης Δημήτριος Υπ/νάρχης Λ/ρχείου Ιερισσού, ως μέλος που αποτελούμε την επιτροπή καθορισμού των ορίων αιγιαλού παραλίας και παλαιού αιγιαλού σύμφωνα με το άρθρο 100 του Π.Δ. 284/88 και της με αριθ. 99/25.1.93 απόφασης Νομάρχου Χαλ/κής μετά από αυτοψία στην παραπάνω περιοχή στις 21.10.93 ύστερα από την 1635/4.10.93 πρόσκληση του προέδρου.

Αφού λάβαμε υπόψη:

1. Την από 3.10.93 αίτηση του Αθανασίου Παύλου με την οποία ζητείται ο καθορισμός των ορίων του αιγιαλού - παραλίας κ.λπ. στην περιοχή αυτή.

2. Το τοπογραφικό υψομετρικό διάγραμμα που συντάχθηκε το Σεπτέμβριο του 1993 από τον Αθανάσιο Παύλου Αγρονόμ. - Τοπογ. Μηχ. σε 1 πινακίδα με κλίμακα 1:500 ελέχθηκε στις 21.10.93 από τον υπάλληλο της Δ.Τ.Υ. Ν. Χαλ/κής Μουχτή Σουλτάνα και θεωρήθηκε στις 21.10.93 από τον Προϊστάμενο της Δ.Τ.Υ. Ν. Χαλ/κής όπως ορίζει το άρθρο 20 του Ν. 719/1977.

3. Τις δ/ξεις του Α.Ν. 2344/1940 όπως τροποποιήθηκε και συμπληρώθηκε μεταγενέστερα και τη σχετική Δικαστική και Διοικητική Νομολογία.

4. Την αντίληψη που σχηματίστηκε από την επί τόπου αυτοψία για το πλάτος της βρεχόμενης ζώνης της ξηράς και άλλων συναφών στοιχείων, δηλ. την μορφολογία της περιοχής την κατάσταση της ακτής και του θαλασσίου χώρου, τις καιρικές συνθήκες που επικρατούν στην περιοχή αυτή, αποφασίζει:

1. Καθορίζει στο παραπάνω τοπογραφικό διάγραμμα:

α. Την οριογραμμή του αιγιαλού με κόκκινη συνεχή Πολυγωνική γραμμή 1, 2, 3,... 12, 13 της οποίας οι κορυφές εξασφαλίζονται με συντεταγμένες από το κρατικό δίκτυο.

β. Την οριογραμμή της παραλίας με κίτρινη πολυγωνική γραμμή 1', 2', 3',... 12', 13' της οποίας οι κορυφές εξασφαλίζονται ως άνω.

2. Αποφαίνεται ότι δεν υπάρχει παλαιός αιγιαλός.

3. Καθορίζεται ζώνη παραλίας 100 μ. επειδή δεν εξυπηρετούνται ... της παρ. 1 του άρθρου 7 του 2344/1940.

Η Επιτροπή

Ο Πρόεδρος
Ι. ΚΑΜΠΟΥΡΗΣ

Τα Μέλη
Δ. ΛΑΓΟΠΟΥΛΟΣ
Δ. ΠΑΪΖΗΣ

ΤΟΠΟΓΡΑΦΙΚΟ ΔΙΑΓΡΑΜΜΑ

[illegible] ΟΡΙΩΝ
ΑΙ[illegible] ΠΑΡΑΛΙΑΣ

[illegible] ΔΙΑΠΟΡΟΣ ΧΑΛΚΙΔΙΚΗΣ
ΕΝΔΙΑΦΕΡΟΜΕΝΟΣ [illegible] ΑΛΕΞΑΝΔΡΟΣ
ΚΟΙΝΟΤΗΤΑ [illegible] ΧΑΛΚΙΔΙΚΗ
ΠΕΡΙΟΧΗ

ΑΡΜΟΔΙΑ ΟΙΚΟΝΟΜΙΚΗ ΕΦΟΡΙΑ [illegible]
ΝΟΜΑΡΧΙΑ ΧΑΛΚΙΔΙΚΗΣ
ΚΛΙΜΑΚΑ 1: 500 [illegible]

ΤΡΙΓΩΝΟΜΕΤΡΙΚΗ ΕΞΑΡΤΗΣΗ ΑΠΟ ΤΟ ΚΡΑΤΙΚΟ ΔΙΚΤΥΟ
ΥΨΟΜΕΤΡΙΚΗ ΑΦΕΤΗΡΙΑ: Η ΣΤΑΘΜΗ ΤΗΣ ΘΑΛΑΣΣΑΣ ΚΑΤΑ ΤΗ ΜΕΣΗ ΠΛΗΜΜΗ
ΣΥΝΤΕΤΑΓΜΕΝΕΣ ΚΕΝΤΡΟΥ Φ=40 15 λ=0 15

ΜΕΘΟΔΟΣ ΑΠΟΤΥΠΩΣΗΣ: ΤΑΧΥΜΕΤΡΙΚΗ
ΧΡΟΝΟΛΟΓΙΑ ΑΠΟΤΥΠΩΣΗΣ: [illegible]ΤΕΜΒΡΙΟΣ 1993

ΕΘΕΩΡΗΘΗ
ΠΟΛΥΓΥΡΟΣ 1993
Ο ΠΡΟΪΣΤΑΜΕΝΟΣ ΤΗΣ Δ.Τ.Υ.
ΝΟΜΟΥ ΧΑΛΚΙΔΙΚΗΣ

ΕΛΕΓΧΘΗ ΕΠΙ ΤΟΠΟΥ ΔΙΑ ΤΗΝ ΑΚΡΙΒΕΙΑ ΤΗΣ ΑΠΟΤΥΠΩΣΗΣ
ΠΟΛΥΓΥΡΟΣ 1993
Ο ΜΗΧ/ΚΟΣ ΤΗΣ Δ.Τ.Υ.
ΝΟΜΟΥ ΧΑΛΚΙΔΙΚΗΣ

Ο ΣΥΝΤΑΞΑΣ

ΑΘΑΝΑΣΙΟΣ Β. ΠΑΥΛΟΥ
ΔΙΠΛ. ΑΓΡΟΝΟΜΟΣ ΤΟΠΟΓΡ. ΜΗΧΑΝΙΚΟΣ
ΑΡΙΣΤΟΤΕΛΕΙΟΥ ΠΑΝ/ΜΙΟΥ ΘΕΣ/ΝΙΚΗΣ

ΑΙΓΙΑΛΟΥ

α/α	Χ	Υ
1	[illegible]	-5110 78
2	-16506.48	-5191 23
3	-16288.93	[illegible]
4	-16259 29	-5075.50
5	-16236.62	-5068.77
6	-16205 87	[illegible]
7	-16147 67	-5007.44
8	-16087.06	[illegible]
9	-16062 84	-5040 44
10	-16042.50	-5041.80
11	-16033.74	-5005.67
12	[illegible]	-4978.53
13	-15946.39	-4972 96


ΥΠΟΜΝΗΜΑ ΣΥΝΤΟΜΩΝ


[illegible]

Ο ΣΥΝΤΑΞΑΣ ΤΑ ΜΕΛΗ

ΠΑΡΑΛΙΑΣ

α/α	Χ	Υ
1	-16348.98	-5310 77
2	-16311 96	[illegible]
3	-16298 86	5077 52
4	-16255 82	-5066.71
5	[illegible]	[illegible]
6	16209 16	5026 36
7	-16150 43	-4997.58
8	-16081 56	-4993 24
9	[illegible]	-5034 72
10	[illegible]	-5032.36
11	[illegible]	5001 13
12	[illegible]	[illegible]
13	[illegible]	-4962 35

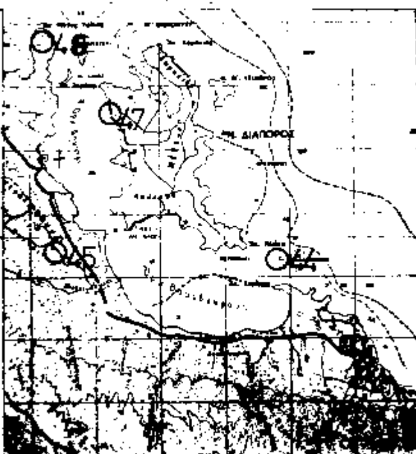

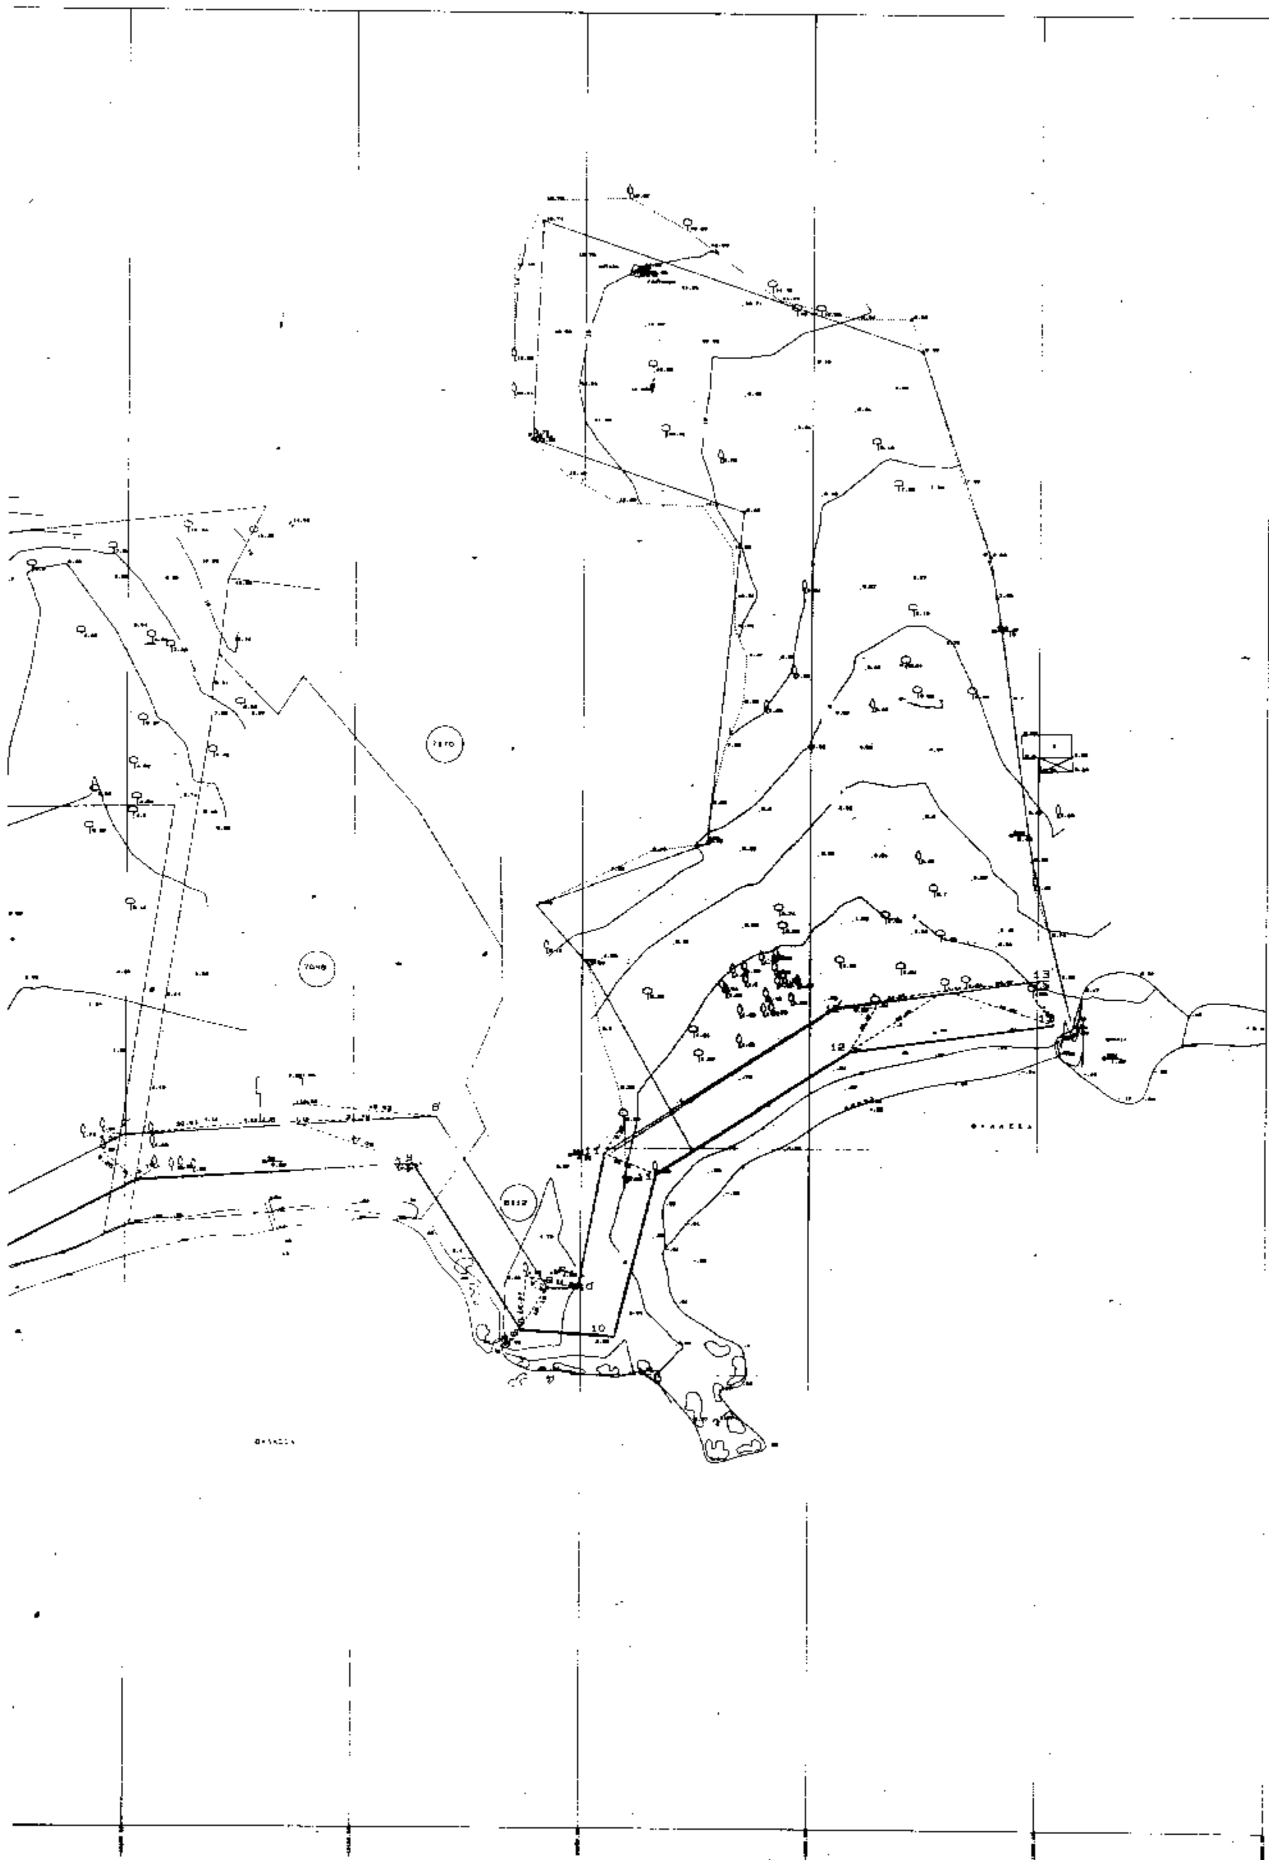
13
12
10

ΠΟΛΕΟΔΟΜΙΑ

ΑΠΟΦΑΣΕΙΣ

Αριθ. 58 (2)

Τροποποίηση του ρυμοτομικού σχεδίου στον οικισμό Δρεπάνου Ν. Κοζάνης στο Ο.Τ. 68.

Ο ΠΕΡΙΦΕΡΕΙΑΚΟΣ Δ/ΝΤΗΣ Ν. ΚΟΖΑΝΗΣ

Έχοντας υπόψη:

1. Τις διατάξεις του Ν. Δ/τος της 17ης Ιουλίου 1923 όπως μεταγενέστερα, τροποποιήθηκαν και συμπληρώθηκαν.

2. Τις διατάξεις του Α.Ν. 314/1968 (ΦΕΚ 47Α) όπως τροποποιήθηκαν και συμπληρώθηκαν με το υπ' αριθμ. 1018/71 Ν. Δ/γμα (ΦΕΚ 220Α) και με το Ν. 1577/85 (ΦΕΚ 210Α).

3. Το Π.Δ. της 2-4/14.5.1985 (ΦΕΚ 225Δ).

4. Το Ν. 1337/83 και ειδικότερα το άρθρο 38 παρ. 4 αυτού.

5. Το ρυμοτομικό σχέδιο του Οικισμού Δρεπάνου Ν. Κοζάνης.

6. Την Κοινή Υπουργική Απόφαση Γ4Δ/15883/1903/18.2.87 (ΦΕΚ 142/Β/15.3.88).

7. Τον Νόμο 1735/87 άρθρο 22 παρ. 7.

8. Τις υπ' αριθμ. 488/91 και 489/91 Αποφάσεις του Συμβουλίου Επικρατείας.

9. Την υπ' αριθμ. 4/94 γνωμοδότηση του Κοινοτικού Συμβουλίου Δρεπάνου.

10. Την υπ' αριθμ. πρωτ. 16/1995 γνωμοδότηση του Συμβουλίου ΠΕΧΩΔΕ Ν. Κοζάνης.


11. Το γεγονός ότι από τις διατάξεις της απόφασης αυτής δεν προκαλείται δαπάνη σε βάρος του προϋπολογισμού του οικείου ΟΤΑ, αποφασίζουμε:

Εγκρίνεται η τροποποίηση του ρυμοτομικού σχεδίου στον Οικισμό Δρεπάνου στο Ο.Τ. 68 και συγκεκριμένα η αλλαγή της χρήσης του οικοπέδου με αριθμ. 428 από χρήση «Λατομείο» σε χρήση «Οικιστική» όπως φαίνεται στο διάγραμμα το θεωρημένο από 21.2.95 από το Τμήμα Πολεοδομίας και ΠΕ της Νομαρχίας μας, που συνοδεύει την απόφαση αυτή και αποτελεί αναπόσπαστο μέρος της. Η παρούσα απόφαση και το τοπογραφικό διάγραμμα που την συνοδεύει (1φύλλο σε κλίμακα 1: 1.000) να αναρτηθούν στο κτίριο της Νομαρχίας ΚΟΖΑΝΗΣ, Τμημα Πολεοδομίας και ΠΕ, 5ος όροφος για 15 ημέρες μετά τη δημοσίευση του λεκτικού της απόφασης και του τοπογραφικού διαγράμματος στο ΦΕΚ.

Η απόφαση αυτή να δημοσιευθεί στην Εφημερίδα της Κυβερνήσεως.

Κοζάνη, 18 Απριλίου 1995

Ο Περιφερειακός Δ/ντής
Α. ΑΘΑΝΑΣΟΠΟΥΛΟΣ

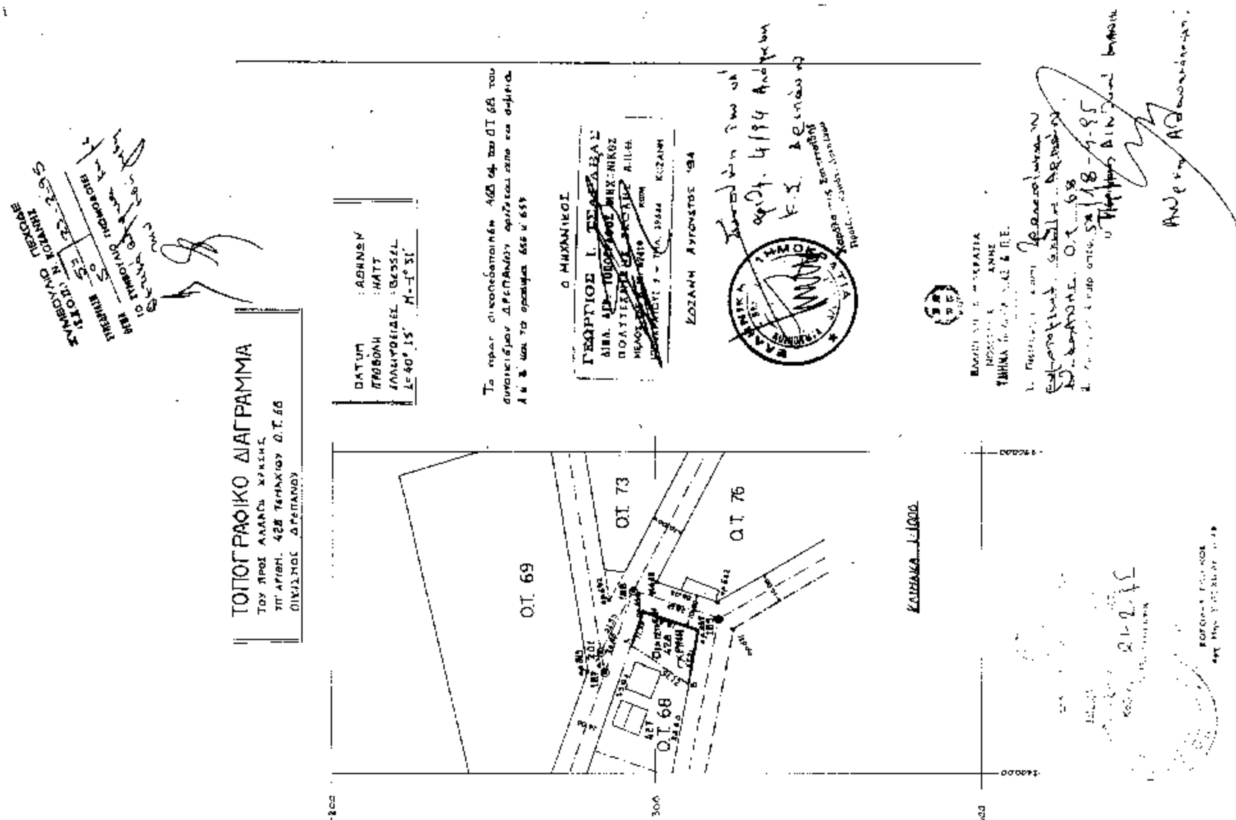

Αριθ. 186 (3)

Τροποποίηση του ρυμοτομικού σχεδίου στον Οικισμό Περδίκα Ν. Κοζάνης στο Ο.Τ. 51.

Ο ΠΕΡΙΦΕΡΕΙΑΚΟΣ Δ/ΝΤΗΣ Ν. ΚΟΖΑΝΗΣ

Έχοντας υπόψη:

1. Τις διατάξεις του Ν. Δ/τος της 17ης Ιουλίου 1923 όπως μεταγενέστερα, τροποποιήθηκαν και συμπληρώθηκαν.

2. Τις διατάξεις του Α.Ν. 314/1968 (ΦΕΚ 47Α) όπως τροποποιήθηκαν και συμπληρώθηκαν με το υπ' αριθμ. 1018/71 Ν. Δ/γμα (ΦΕΚ 220Α) και με το Ν. 1577/85 (ΦΕΚ 210Α).

3. Το Π.Δ. της 2-4/14:5.1985 (ΦΕΚ 225Δ).

4. Το Ν. 1337/83 και ειδικότερα το άρθρο 38 παρ. 4 αυτού.

5. Το ρυμοτομικό σχέδιο Περδίκα Ν. Κοζάνης.

6. Την Κοινή Υπουργική Απόφαση Γ4Δ/15883/1903/ 18.2.87 (ΦΕΚ 142/Β/15.3.88).

7. Τον Νόμο 1735/87 άρθρο 22 παρ. 7.

8. Τις υπ' αριθμ. 488/91 και 489/91 Αποφάσεις του Συμβουλίου Επικρατείας.

9. Την υπ' αριθμ. 68/93 γνωμοδότηση του Κοινοτικού Συμβουλίου Περδίκα.

10. Την υπ' αριθμ. πρωτ. 2/19.1.1995 γνωμοδότηση του Συμβουλίου ΠΕΧΩΔΕ Ν. Κοζάνης.

11. Το γεγονός ότι από τις διατάξεις της απόφασης αυτής δεν προκαλείται δαπάνη σε βάρος του προϋπολογισμού του οικείου ΟΤΑ, αποφασίζουμε:

Εγκρίνεται η τροποποίηση του ρυμοτομικού σχεδίου στον Οικισμό Περδίκα στο Ο.Τ. 51, όπως φαίνεται στο διάγραμμα το θεωρημένο από 19.1.95 από το Τμήμα Πολεοδομίας και ΠΕ της Νομαρχίας μας, που συνοδεύει την απόφαση αυτή και αποτελεί αναπόσπαστο μέρος της. Η παρούσα απόφαση και το τοπογραφικό διάγραμμα που την συνοδεύει (1φύλλο σε κλίμακα 1:1000) να αναρτηθούν στο κτίριο της Νομαρχίας ΚΟΖΑΝΗΣ, Τμημα Πολεοδομίας και ΠΕ, 5ος όροφος για 15 ημέρες μετά την δημοσίευση του λεκτικού της απόφασης και του τοπογραφικού διαγράμματος στο ΦΕΚ.

Η απόφαση αυτή να δημοσιευθεί στην Εφημερίδα της Κυβερνήσεως.

Κοζάνη, 18 Απριλίου 1995

Ο Περιφερειακός Δ/ντής
Α. ΑΘΑΝΑΣΟΠΟΥΛΟΣ

ακριβες αποσπασμα ρυμ. σχεδιου

ΟΙΚΙΣΜΟΣ ΠΕΡΔΙΚΚΑ
ΤΟΠΟΓΡΑΦΙΚΟ ΔΙΑΓΡΑΜΜΑ

ΠΟΥ ΑΦΟΡΑ ΤΡΟΠΟΠΟΙΗΣΗ ΤΟΥ ΡΥΜ. ΣΧΕΔΙΟΥ ΣΤΟ Ο.Τ. 51 ΣΤΑ ΟΙΚΟΠΕΔΑ 345 κ 346

51

339 338 340 341 343 342 344 346 345

ΤΕΧΝΙΚΟ ΓΡΑΦΕΙΟ **ΣΙΑΠΑΛΙΔΟΥ ΕΛΕΝΗ** πολιτικος μηχανικος

ιδιοκτητης	ειδος εργου: Τροποποιηση του ρυμοτομικου σχεδιου στο Ο.Τ. 51 στα οικοπεδα 345 & 346
τοπος: ΠΕΡΔΙΚΚΑΣ ΕΟΡΔΑΙΑΣ	
ειδος σχεδιου: Τοπογραφικο διαγραμμα	κλιμακα 1:500

μελετητης **ΣΙΑΠΑΛΙΔΟΥ ΕΛΕΝΗ** διπλ. πολιτικος μηχανικος

ημερομηνια: Σεπτεμβριος 1994

ΕΛΕΓΧΘΗΚΕ 21 ΔΕΚ. 1994

ΚΟΚΟΛΗΣ ΕΔΜΟΝΔΟΣ

ΣΥΜΒΟΥΛΙΟ ΠΟΛΕΟΔ. ... Ν. ΚΟΖΑΝΗΣ

ΣΥΝΕΔΡΙΑΣΗ 27/11/95

ΣΥΜΒΟΥΛΙΟ ΤΟΠΟΘΕΤΗΣΗ: Θετική

ΑΝΑΚΟΙΝΩΣΕΙΣ

(4)

Παρακατάθεση αποζημίωσης προσκυρωθείσης και ρυμοτομηθείσης εκτάσεως, δυνάμει της υπ' αριθμ. 50/1974 Πράξεως τακτοποιήσεως και αναλογισμού αποζημιώσεως της Πολεοδομίας Ανατ. Αττικής, κειμένης στη θέση «Πευκάκια - Ρουπάκια» του Δήμου Χαλανδρίου Αττικής.

Οι: Ιωάννης Δημ. Κουράσης, Αγγελική συζ. Γεωργίου Καλλιάνη, Αθανάσιος Γεωργ. Αναστασίου και Δημήτριος Γεωργ. Αναστασίου, κάτοικοι Χαλανδρίου Αττικής, παρατέθεσαν στο Ταμείο Παρακαταθηκών και Δανείων Αθηνών αποζημίωση λόγω ρυμοτομίας και προσκυρώσεως εκτάσεως, δυνάμει της υπ' αριθμ. 50/1974 πράξεως τακτοποιήσεως και αναλογισμού αποζημιώσεως της Πολεοδομίας Ανατ. Αττικής, κειμένης στην θέση «Πευκάκια - Ρουπάκια» του Δήμου Χαλανδρίου Αττικής (Ο.Τ. 673 - 674), ήτοι: α) Δρχ. 12.000.000 λόγω ρυμοτομίας τμήματος μ.τ. 240, με στοιχεία στην Πράξη «13-14-15-16-17-13», εκδοθέντων των υπ' αριθμ. 2758 και 2759 της 28.4.1995 Γραμματίων Παρακαταθήκης του άνω Ταμείου αντίστοιχα, τα οποία κατετέθησαν στην Συμβ/φο Αθηνών Ευγενία Ιωαν. Πάκου, συνταγείσης της υπ' αρ. 7049/28.4.1995 Πράξεώς της και είναι αποδοτέα στον δικαστικώς αναγνωρισθησόμενον δικαιούχον.

Η παρούσα ανακοίνωση να δημοσιευθεί στην Εφημερίδεα της Κυβερνήσεως.

(Αρ. διπλ. εισπρ. Δ' ΔΟΥ Αθηνών 6020657/2.5.1995)

Αθήνα, 28 Απριλίου 1995

Ο Πληρεξ. δικηγόρος των καταθετών
Δ. Χ. ΦΙΛΙΠΠΟΠΟΥΛΟΣ

ΔΙΟΡΘΩΣΕΙΣ ΣΦΑΛΜΑΤΩΝ

(5)

Στην Φ. 913.3/44/45/8688/Σ.1604/10.12.94/ΥΕΘΑ/ΓΕΕΘΑ/ΓΕΣ/ΤΕΘΑ/2Α (ΦΕΚ 1366/28.12.94) γνωστοποίηση παρακατάθεσης για αποζημίωση στην περιοχή Βρυσικά Διδυμοτείχου Έβρου, αναφέρθηκε εκ παραδρομής ότι η αποζημίωση που καθόρισε το Εφετείο Θράκης με την υπ' αριθ. 62/1993 αντί του ορθού «ότι η αποζημίωση που καθόρισαν το Μον. Πρωτ. Ορεστιάδας με την υπ' αριθ. 10/1991, και το Εφετείο Θράκης με την υπ' αριθ. 62/1993 αποφάσεις τους για τα ακίνητα και τα υπερκείμενα.

(Από το Υπουργείο Εθν. Άμυνας)

ΑΠΟ ΤΟ ΕΘΝΙΚΟ ΤΥΠΟΓΡΑΦΕΙΟ